



# Seminar Room

セミナールーム  
スクール形式 (20卓×3席)60席  
(41坪 / 135㎡)

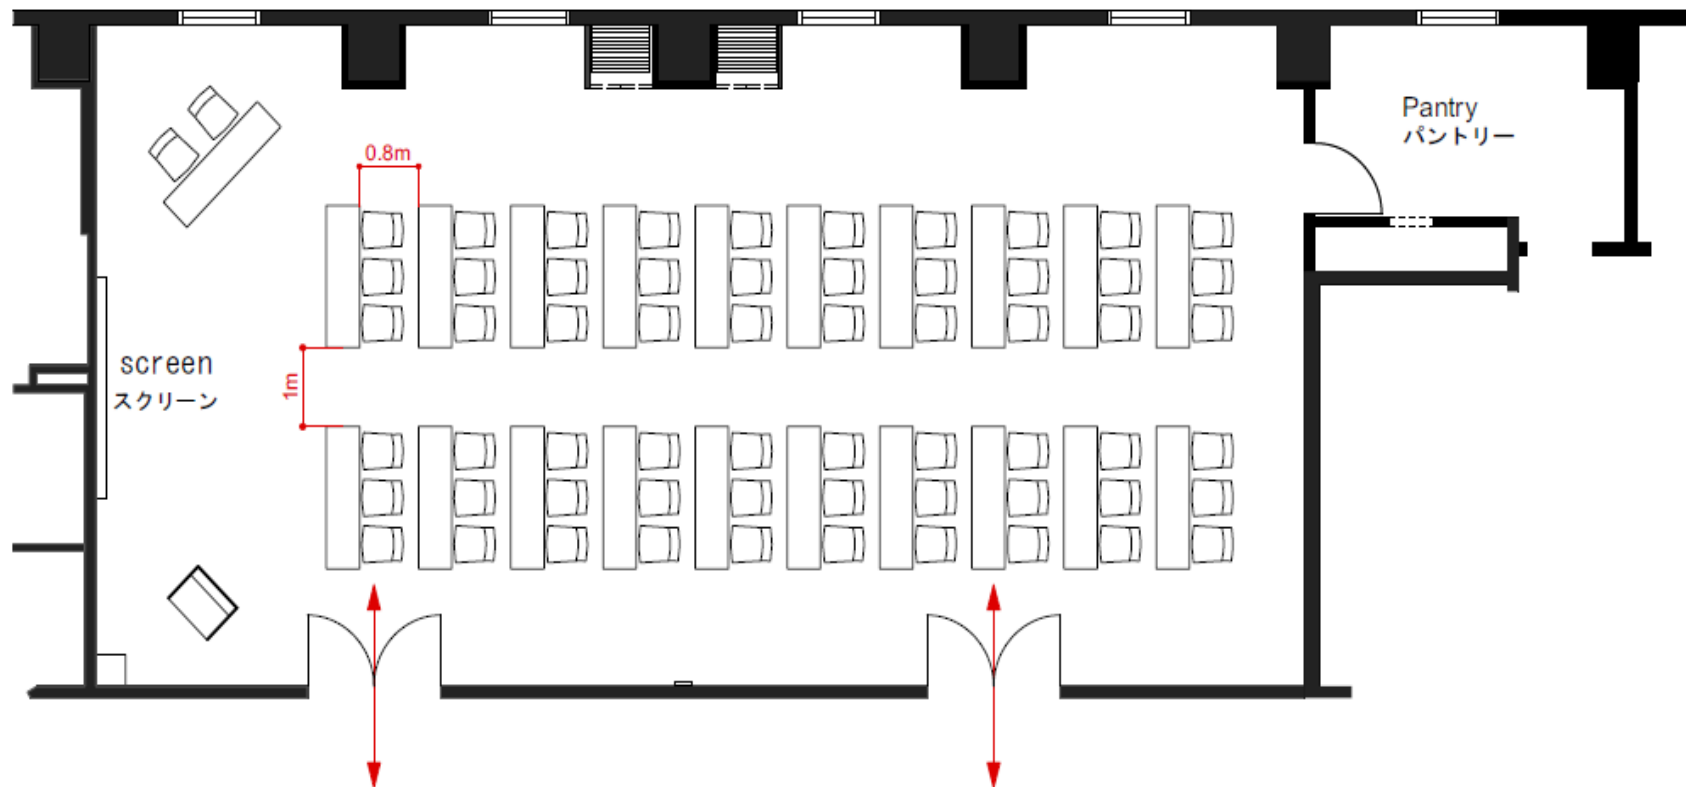

# Seminar Room

セミナールーム  
シアター形式 115席  
(41坪 / 135㎡)

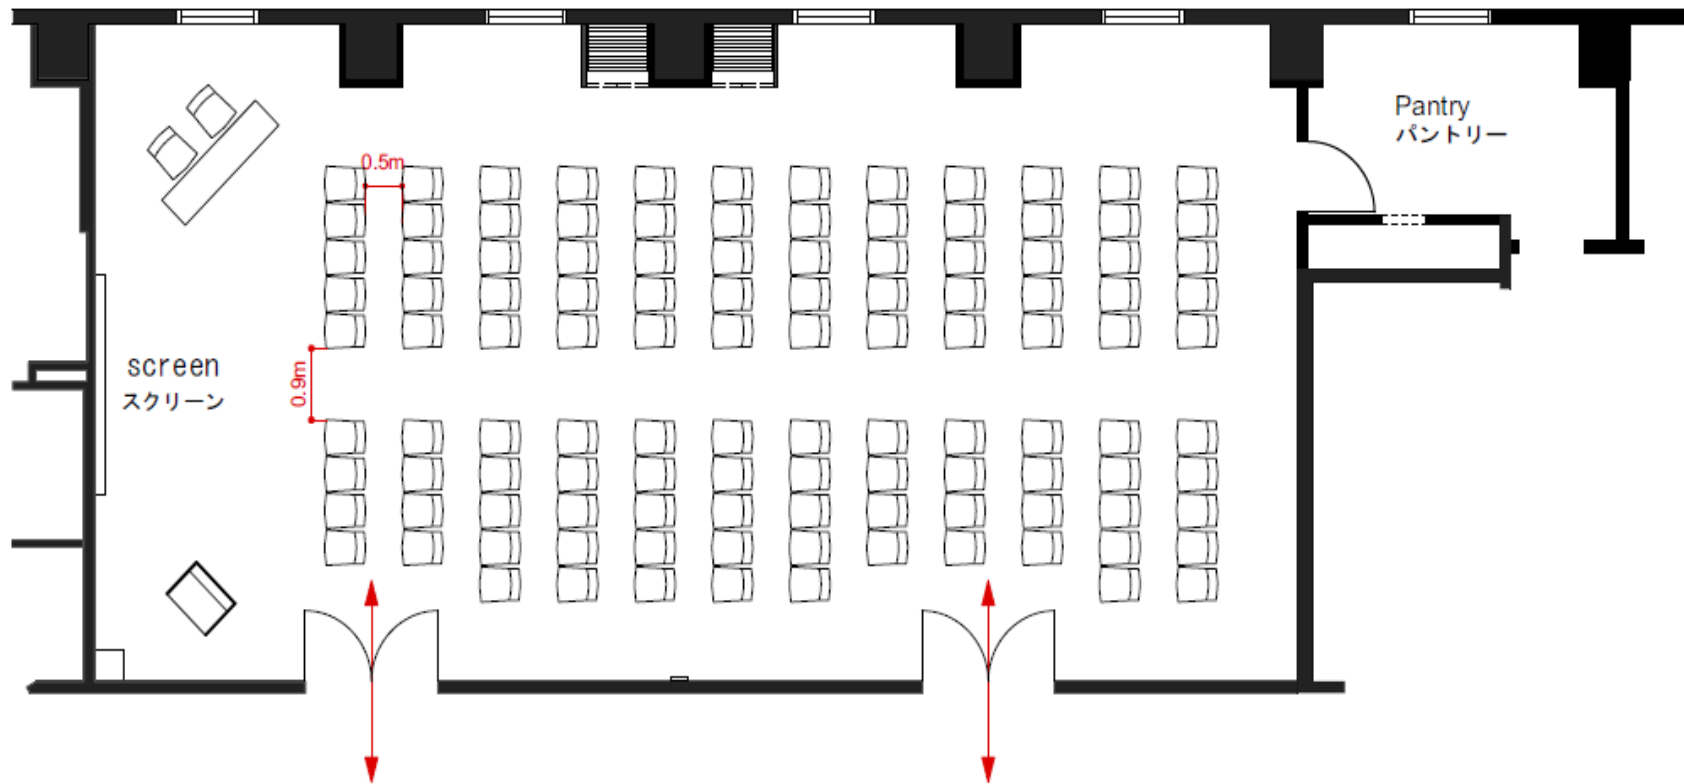


# Seminar Room

セミナールーム

8卓×3席 24席 | 10卓×3席 30席

(19坪 / 64㎡) | (21坪 / 71㎡)

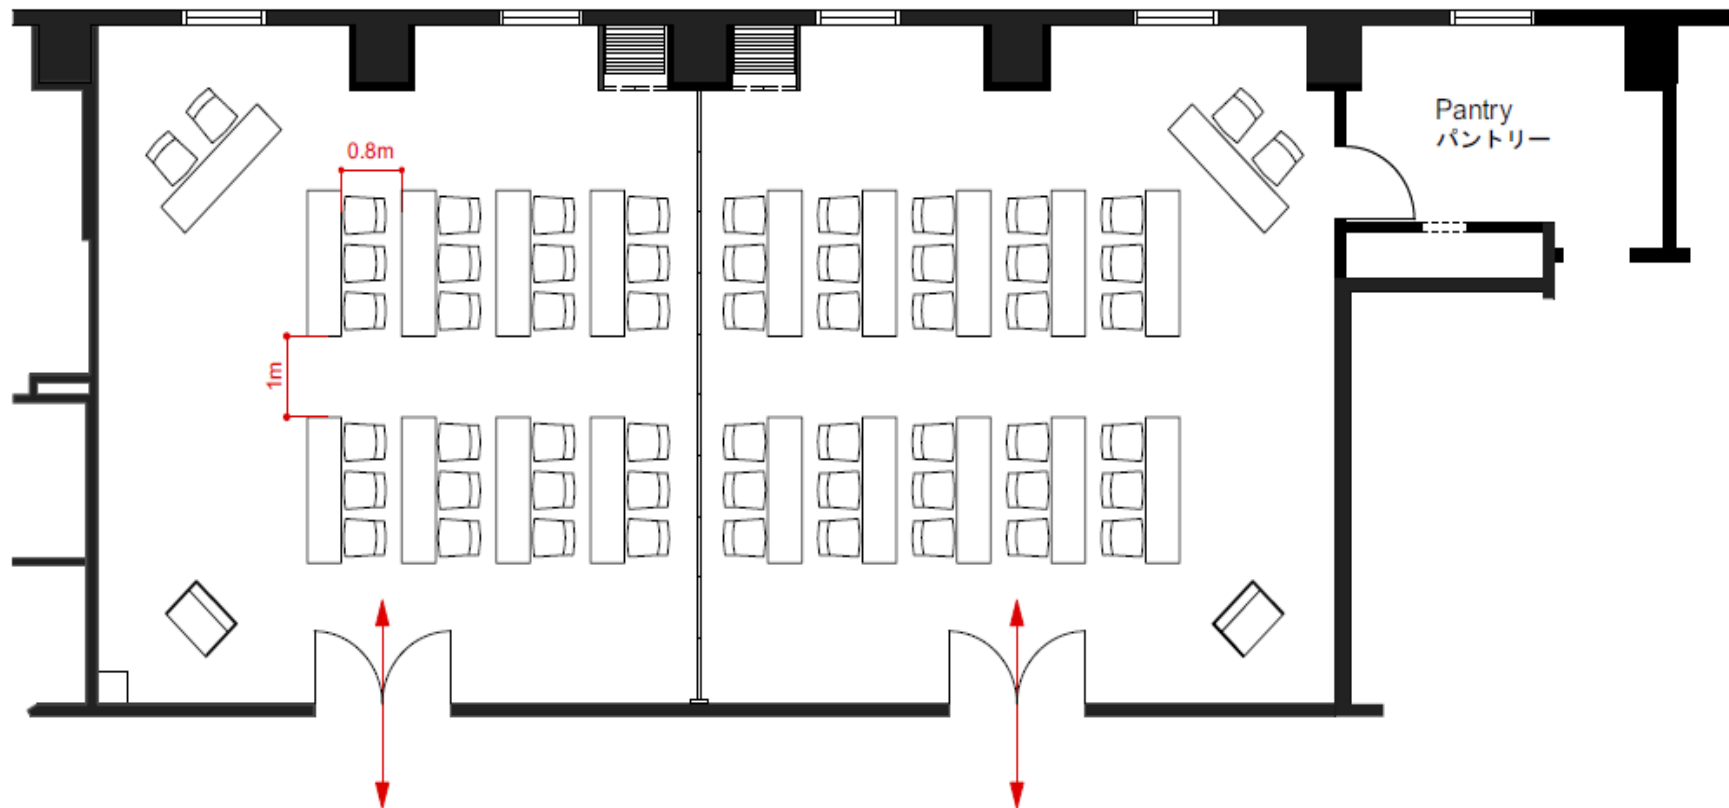

# Seminar Room

セミナールーム

45席 | 54席

(19坪 / 64㎡) | (21坪 / 71㎡)

